


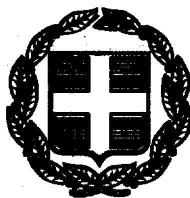

ΕΦΗΜΕΡΙΣ ΤΗΣ ΚΥΒΕΡΝΗΣΕΩΣ

ΤΗΣ ΕΛΛΗΝΙΚΗΣ ΔΗΜΟΚΡΑΤΙΑΣ

ΤΕΥΧΟΣ ΤΕΤΑΡΤΟ — Αρ. Φύλλου 950

31 Δεκεμβρίου 1999

ΠΕΡΙΕΧΟΜΕΝΑ

ΑΠΟΦΑΣΕΙΣ

ΑΠΟΦΑΣΕΙΣ

Αριθ. 1115287/12076/Β0010 (1)

Επανακαθορισμός των ορίων του αιγιαλού - παραλίας - παλαιού αιγιαλού στη θέση «Χιλιομίλι» Κοινοτήτων Σκάρφειας και Αγ. Σεραφείμ Δήμου Μώλου Νομού Φθιώτιδας.

Ο ΥΠΟΥΡΓΟΣ ΟΙΚΟΝΟΜΙΚΩΝ

Έχοντας υπόψη:

1. Τις διατάξεις των άρθρων 1 μέχρι και 7 του ΑΝ 2344/1940 «Περί αιγιαλού και παραλίας» όπως τροποποιήθηκαν και συμπληρώθηκαν με τις διατάξεις α/ του άρθρου 13 του Ν. 1078/1980 και β/ του άρθρου 23 του Ν. 1337/1983.

2. Τις διατάξεις του άρθρου 100 του Π.Δ. 284/1988 (ΦΕΚ 128 κ' 165/Α/88) Περί οργανισμού του Υπουργείου Οικονομικών».

3. Την από 20-10-99 έκθεση της Επιτροπής καθορισμού των ορίων του αιγιαλού και παραλίας και θέσεων αμμοληψίας, που καθόρισε τα όρια του αιγιαλού και παραλίας στην περιοχή «Χιλιομίλι» Σκάρφειας και Άγιου Σεραφείμ Ν. Φθιώτιδας και τα από Οκτώβριο 1990 με κλίμακα 1:1000 3 τοπογραφικά διαγράμματα του Τοπογρ. Μηχανικού Ιωάννου Καραβά που θεωρήθηκαν την 20-10-99 από τις Τεχν. Υπηρεσίες Δήμων Κοινοτήτων Ν. Φθιώτιδας και συνοδεύουν την έκθεση της προαναφερόμενης Επιτροπής.

4. Την σύμφωνη γνώμη του Γενικού Επιτελείου Ναυτικού, που διατυπώθηκε στο Φ. 544.5/901/99/7-12-99 έγγραφό του.

5. Την με αριθ. πρωτ. 1105018/11161/Β0010/30-11-99 γνώμη Υπ. Οικ. Δνση Δημόσιας Περιουσίας / Τμήμα Β.

6. Τις διατάξεις του Ν. 2503/97 άρθρο 1 παρ.2 και 6 (ΦΕΚ 107/30-5-1997/ τεύχος Α).

7. Την με αριθ. πρωτ. 1087903/1481/0006Β/28-7-97 (ΦΕΚ 779/29-8-97/ τεύχος Β) απόφαση Υπουργού Οικονομικών.

8. Τις διατάξεις του άρθ. 9 του Π.Δ. 551/1998 (ΦΕΚ 259/Α/1988), αποφασίζουμε:

1. Επικυρώνουμε την από 20 ΟΚΤ. 1999 έκθεση της Επιτροπής καθορισμού των ορίων του αιγιαλού και παραλίας και θέσεων αιμοληψίας, καθώς και τα από Οκτώβριο 1990 3 τοπογραφικά διαγράμματα που την συνοδεύουν, τα οποία συντάχθηκαν από τον Τοπογράφο Μηχανικό Ιωάννη Καραβά με κλίμακα 1:1000 και θεωρήθηκαν την 20-10-1999 από τον Δντή Τεχν. Υπηρ. Δήμων Κοινοτήτων Ν. Φθιώτιδας Πολ. Μηχανικό Παναγιώτη Ευμορφόπουλο και στο οποίο η παραπάνω Επιτροπή με κόκκινη γραμμή καθόρισε τα όρια του αιγιαλού, με κίτρινη γραμμή τα όρια της παραλίας και με μπλέ γραμμή με κορυφές πολυγωνικής Α, Β, Γ, Δ, Ε, Ζ, Η, Θ, 4΄΄, 5΄΄, 6΄΄, 7΄΄, 8΄΄, 9΄΄, επανακαθορίζει την οριογραμμή του παλαιού αιγιαλού.

2. Ακυρώνουμε μερικώς την Φ.121/857/6-7-1993/ απόφαση ΝΟΜΑΡΧΟΥ ΦΘΙΩΤΙΔΑΣ (ΦΕΚ 852/28-7-93/ τεύχος Δ) και ειδικότερα τον καθορισμό των οριογραμμών του παλαιού αιγιαλού (κορυφές 1΄΄,2΄΄,3΄΄,4΄΄,διότι ακυρώθηκε με τις με αριθ. 3933, 3934, 3935, 3936, 3937 και 3938 του 1995 αποφάσεις του Συμβουλίου της Επικρατείας.

Η παρούσα απόφαση μαζί με την έκθεση και τα διαγράμματα που προαναφέραμε,να δημοσιευθούν στην Εφημερίδα της Κυβερνήσεως.

Αθήνα, 21 Δεκεμβρίου 1999

Με εντολή Υπουργού
Ο Γενικός Διευθυντής
ΠΑΝ. ΠΙΛΑΤΗΣ

ΕΚΘΕΣΗ ΕΠΙΤΡΟΠΗΣ ΚΑΘΟΡΙΣΜΟΥ ΟΡΙΩΝ ΑΙΓΙΑΛΟΥ - ΠΑΡΑΛΙΑΣ ΚΑΙ ΘΕΣΕΩΝ ΑΜΜΟΛΗΨΙΑΣ (αρθ. 100 Π.Δ. 284/1988)

Για τον επανακαθορισμό της οριογραμμής του παλαιού αιγιαλού στη θέση «Χιλιομίλι» κοινοτικών περιφερειών Σκάρφειας και Αγ. Σεραφείμ Λοκρίδας με ενδιαφερόμενο την Κτηματική Εταιρεία του Δημοσίου όπου πήγαμε σή-

μερα Τετάρτη 20 Οκτωβρίου 1999 οι υπογεγραμμένοι:

1. Τσιγκόλης Φώτης Προϊστάμενος Κτηματικής Υπηρεσίας Ν. Φθ/δας,

2. Πρασσά Παρασκευή Τοπογράφος Μηχ. της Κτηματικής Υπηρεσίας Ν. Φθ/δας,

3. Πατρινός Νικόλαος Πλωτάρχης Λ.Σ. Λιμενάρχης Υ/Λιμεναρχείου Στυλίδας, αποτελούντες Επιτροπή του άρθ. 100 του Π.Δ. 284/1988 (ΦΕΚ 128 και 165/Α/1988) όπως αυτή συγκροτήθηκε με την αρ. 1013837/425/0006Α/30.1.98 αποφ. Υπ. Οικονομικών και συγκλήθηκε με την Φ121/1885/19.10.99 πρόσκληση του Προέδρου της έχοντας δε υπόψη:

1) Το με αρ. πρωτ. 63/4.3.92 έγγραφο του Κλιμακίου Λαμίας της Κτηματικής Εταιρείας του Δημοσίου που ζητούσε τον καθορισμό των οριογραμμών αιγιαλού παραλίας στην παραπάνω περιοχή:

2) Τις από 9.8.99 και 3.9.99 αιτήσεις του Παραθεριστικού Οικοδομικού Συν/σμού Αξιωματικών και Αστυφυλάκων με τις οποίες ζητά τον εκ νέου καθορισμό της γραμμής του Παλαιού Αιγιαλού στη θέση «Χιλιομίλι».

3) Το αρ. 1140057/26358/607/29.12.98 του Υπ. Οικονομικών με το οποίο ζητά επανασύγκλιση της Επιτροπής καθορισμού ορίων αιγιαλού - παραλίας.

4) Τα από μηνός Οκτωβρίου 1990, 3 τοπογραφικά και υψομετρικά διαγράμματα (πινακίδες 2, 3, 6) κλίμακας 1:1000 του Τοπογράφου Μηχ. Καραβά Ιωάννη που ελέγχθηκαν την 20.10.99 για την ακρίβεια της αποτύπωσης από τον Βίκτωρα Γκαζώνη Τεχν. Υπάλληλο Τ.Υ.Δ.Κ. Ν. Φθιώτιδας και θεωρήθηκαν την 20.10.1999 από τον Δ/ντή Τεχν. Υπηρ. Δήμων Κοινοτήτων Ν. Φθ/δας, Παν. Ευμορφόπουλο Πολ. Μηχανικό όπως ορίζει το άρθ. 20 του Ν. 719/77 (ΦΕΚ 301/Α'/1977).

5) Την από 23.3.1992 Έκθεση της Επιτροπής Καθορισμού οριογραμμών αιγιαλού - παραλίας που επικυρώθηκε με την Φ121/857/6.7.1993 απόφαση Νομάρχου Φθ/δας με τα συνημμένα της σχεδιαγράμματα (ΦΕΚ 852/Δ'/28.7.93).

6) Την από 18.2.1998 Έκθεση της Επιτροπής Καθορισμού οριογραμμών αιγιαλού - παραλίας με τα συνημμένα της σχεδιαγράμματα.

7) Τις υπ' αρ. 3933, 3934, 3935, 3936, 3937 και 3938 του 1985 αποφάσεις του Συμβουλίου Επικρατείας.

8) Τις διατάξεις του Α.Ν. 2344/1940 «Περί αιγιαλού και παραλίας όπως τροποποιήθηκε και συμπληρώθηκε μεταγενέστερα και ιδιαίτερα το άρ. 2 παρ. 3, ως επίσης και τις διατάξεις των Ν. 1337/1983 (ΦΕΚ 33/Α/1983).

9) Τις οδηγίες του Υπ. Οικονομικών όπως έχουν διατυπωθεί στις εγκύκλιες διατάξεις με αρ. Δ8505/6433/66/31.7.1968, Δ3474/970 ΠΟΛ/29.7.1983 Ν. 505/253 ΠΟΛ69/30.3.1984, Ν. 2823/1138/2.2.1988, καθώς επίσης και τις οδηγίες του, που περιλαμβάνονται στα με αριθ. πρωτ. 111326/7217/Β0010/15.11.95 και 1078199/5244/Β0010/23.7.1996 έγγραφά του (Δ/νση Δημ. Περιουσίας Τμήμα Αιγιαλού - Παραλίας).

10) Τις οδηγίες του ΓΕΝ όπως αυτές διατυπώθηκαν στα υπ' αρ. Φ187.2/54/74, 358/6.2.74, Φ544.5/239/93/8.4.1993, Φ544.5/314/89/20.6.89, Φ544.5/596/94/13.9.94, Φ544.5/427/98/21.1.99 και Φ544.5/694/98/11.8.98 έγγραφά του.

11) Τις αεροφωτογραφίες των ετών 1945, 1960 της ευρύτερης περιοχής «Χιλιομιλίου», την από 1.11.1989 Υπηρ. αναφορά Πλοιάρχου Α. Μαράτου της Υδρ. Υπηρεσίας και την από 23.6.1994 Υπηρ. αναφορά του Κ. Πεχλιβανόγλου Γεωλόγου - Ωκεανογράφου σχετικά με την μορφή της εν λόγω εκτάσεως (της χερσονήσου Χιλιομιλίου).

12) Την από 28.8.1996 (Φ121/1668/28.8.96) πρόσκληση της Κτηματικής Υπηρεσίας για υποβολή τίτλων ιδιοκτησίας κ.λπ. προς όλους του φερόμενους ιδιοκτήτες, που τμήματα των ιδιοκτησιών τους είχαν περιληφθεί στον παλαιό αιγιαλό που είχε καθορισθεί.

13) Τους τίτλους ιδιοκτησίας που προσκόμισαν οι φερόμενοι ιδιοκτήτες στις ενστάσεις τους, στην Κτηματική Υπηρεσία, στον Νομάρχη Φθ/δας, στο Υπ. Οικονομικών και στις δικαστικές προσφυγές, που υπάρχουν στο αρχείο της Κτηματικής Υπηρεσίας.

14) Την από 20.12.1996 Τεχνική Έκθεση εφαρμογής τίτλων ιδιοκτησίας ιδιοκτητών περιοχής «Χιλιομιλίου» του Τοπογράφου Μηχ. Στρωματιά Γεωργ.

15) Τα στοιχεία (μελέτη φωτογραμμετρικής απόδοσης της ακτογραμμής, μελέτη ΙΓΜΕ, συμβόλαια, τοπογραφικά διαγράμματα κ.α.) που προσκόμισε ο Οικοδομικός Συν/σμός Αξιωματικών και Αστυφυλάκων.

16) Την αντίληψη που σχηματίσαμε κατά την επί τόπου μετάβασή μας στην εν λόγω περιοχή, σχετικά με το πλάτος της βρεχόμενης ζώνης ξηράς, τα χαμηλά υψόμετρα και τα λιμνάζοντα νερά λόγω χαμηλών υψομέτρων, αποφασίζει:

1) Δεν διαπιστώνει ουσιαστικές αλλαγές στις οριογραμμές αιγιαλού και παραλίας όπως αυτές καθορίσθηκαν με την από 23.3.1992 έκθεση της αρμόδιας επιτροπής, επικυρώθηκαν με την Φ121/857/6.7.1993/τευχ. Δ' και συμφωνεί ομόφωνα να παραμείνουν όπως καθορίσθηκαν.

2) Αποφαίνεται ότι υπάρχει παλαιός αιγιαλός.

3) Η Επιτροπή αφού εξέτασε λεπτομερώς όλους τους προσκομισθέντες τίτλους απωτέρων δικαιοπαρόχων των σημερινών διεκδικητών, δέχεται ότι μέρος μόνο αυτών εντοπίζονται στην επίμαχη περιοχή και κρίνοντας ότι δεν πρέπει να συμπεριληφθούν στον παλαιό αιγιαλό, αφού στα παραχωρητήρια του Δημοσίου των ετών 1889 έως 1904 χαρακτηρίζονται ως γαίες ξηρικές, καθορίζει την οριογραμμή του παλαιού αιγιαλού στο ανατολικό όριο των τίτλων και συγκεκριμένα καθορίζει την ως άνω οριογραμμή με μπλε πολυγωνική γραμμή με στοιχεία Α, Β, Γ, Δ, Ε, Ζ, Η, Θ, 4'', 5'', 6'', 7'', 8'', 9'' της οποίας οι κορυφές εξασφαλίζονται με συν/νες προβολής Hatt όπως στον παρακάτω πίνακα:

ΠΙΝΑΚΑΣ ΣΥΝΤΕΤΑΓΜΕΝΩΝ ΠΑΛΑΙΟΥ ΑΙΓΙΑΛΟΥ


αα	Χ	Ψ	α/α	Χ	Ψ
Α	20420,00	9071,00	Θ	19414,50	9997,30
Β	20295,50	9322,30	4''	19379,80	9918,10
Γ	20186,50	9511,20	5''	19238,00	9944,30
Δ	20085,00	9700,00	6'	19134,40	9857,30
Ε	19972,50	9848,50	7''	19123,20	9979,00
Ζ	19687,00	10112,00	8''	19059,10	10052,20
Η	19542,50	10103,50	9''	19028,00	10140,00

Αθήνα, 21 Δεκεμβρίου 1999

Η ΕΠΙΤΡΟΠΗ

Ο ΠΡΟΕΔΡΟΣ
ΦΩΤΗΣ ΤΣΙΓΚΟΛΗΣ

ΤΑ ΜΕΛΗ
ΠΑΡ. ΠΡΑΣΣΑ
ΝΙΚ. ΠΑΤΡΙΝΟΣ

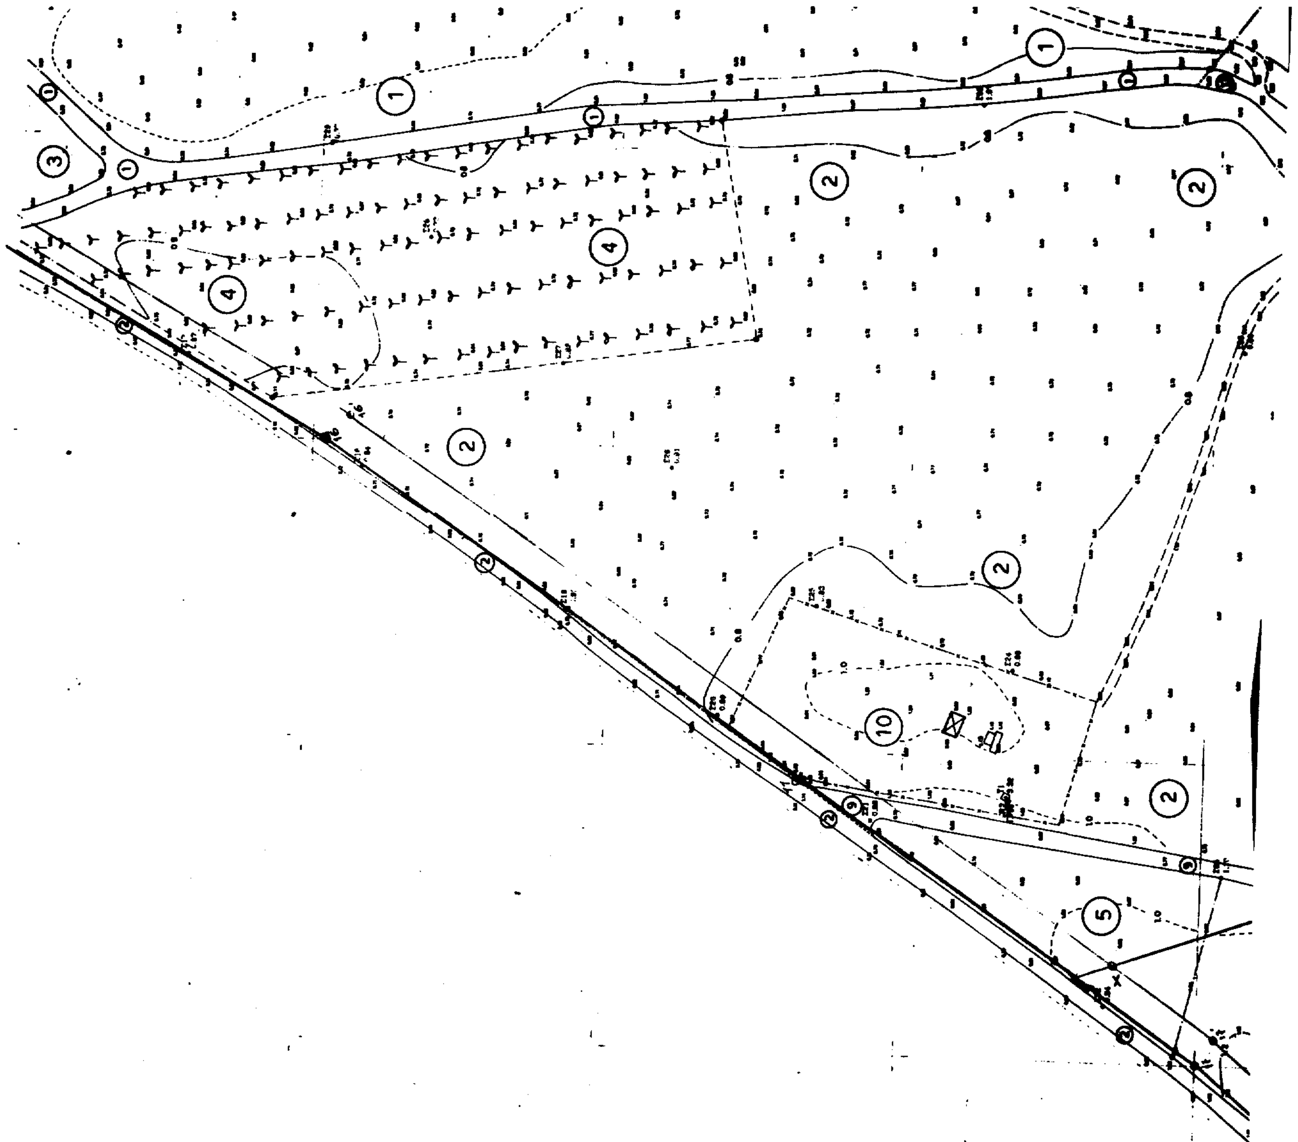

Κ. Ε. Δ.

ΤΟΠΟΓΡΑΦΙΚΟ – ΚΤΗΜΑΤΟΛΟΓΙΚΟ ΔΙΑΓΡΑΜΜΑ ΔΗΜΟΣΙΩΝ ΑΚΙΝΗΤΩΝ ΣΤΗ ΠΑΡΑΛΙΑ "ΦΑΡΟΥ" ΣΚΑΡΦΕΙΑΣ ΛΑΜΙΑΣ.

ΔΙΑΝΟΜΗ: 1, ②, 3, 4, 5, 6	ΚΛΙΜΑΚΑ 1 / 1000	
	ΤΟΠΟΓΡΑΦΗ	ΗΜΕΡΟΜΗΝΙΑ
ΑΝΑΔΟΧΟΣ	ΙΩΑΝΝΗΣ ΚΑΡΑΒΑΣ	
ΕΛΕΓΧΟΣ	ΣΠΥΡΟΣ ΜΙΝΤΖΗΣ ΤΟΠ./ΜΗΧ.	20/3/1992
ΘΕΩΡΗΣΗ	ΑΝΤΩΝΗΣ ΤΣΟΥΚΑΚΗΣ ΤΟΠ./ΜΗΧ.	20/5/1992
ΕΓΚΡΙΣΗ	ΦΩΤΗΣ ΚΑΛΦΑΡΕΝΤΖΟΣ ΠΡΟΙΣΤ. ΤΕΧΝ. ΥΠΗΡΕΣΙΑΣ ΚΕΔ	21/2/1992

ΤΟΠΟΓΡΑΦΙΚΟΝ ΔΙΑΓΡΑΜΜΑ
ΚΑΘΟΡΙΣΜΟΥ ΟΡΙΩΝ ΑΙΓΙΑΛΟΥ-ΠΑΡΑΛΙΑΣ

ΠΕΡΙΟΧΗ ΠΑΡΑΛΙΑ ΣΚΑΡΦΕΙΑΣ ΕΝΔΙΑΦΕΡΟΜΕΝΟΣ Κ.Ε.Δ.
ΚΟΙΝΟΤΗΤΑ ΣΚΑΡΦΕΙΑΣ
ΕΠΑΡΧΙΑ ΑΤΤΙΚΗΣ
ΑΡΜΟΔΙΑ Κ.Υ ΦΘΙΩΤΙΔΑΣ
ΝΟΜΑΡΧΙΑ ΑΤΤΙΚΗΣ

ΚΛΙΜΑΚΑ 1:1.000

ΤΡΙΓΩΝΟΜΕΤΡΙΚΗ ΕΞΑΡΤΗΣΙΣ: Κρατικό Δίκτυο Γ.Υ.Σ.
ΥΨΟΜΕΤΡΙΚΗ ΑΦΕΤΗΡΙΑ Μέση στάθμη θάλασσας
ΚΕΝΤΡΟΥ ΦΥΛΛΟΥ ΧΑΡΤΟΥ φ: .... λ: ....

ΕΘΝΙΚΟ ΤΥΠΟΓΡΑΦΕΙΟ
Για τεχνικούς λόγους στο σχεδιάγραμμα έγινε σμίκρυνση κατά ποσοστό 40 %

ΜΕΘΟΔΟΣ ΑΠΟΤΥΠΩΣΕΩΣ Ταχυμετρία
ΧΡΟΝΟΛΟΓΙΑ ΑΠΟΤΥΠΩΣΕΩΣ
ΥΠΟΜΝΗΜΑ ΣΥΜΒΟΛΩΝ

Ακριβές ... αντίγραφο από το υπάρχον στο αρχείο της Κτηματικής Υπηρεσίας
Λαμία 20/10/99 Ν. Φθ/δας
Ο Προϊστάμενος




▣ Κολωνάκια από Μπέτον
☐ Αμμουδιά
☐ Κτίσματα

Αθήνα Οκτώβριος 199
Ο
Συντάξας Μηχανικός

ΙΩΑΝΝΗΣ ΚΑΡΑΒΑΣ
ΤΟΠ./ΜΗΧ.


ΑΠΟΣΠΑΣΜΑ ΦΧ. 1:50.000 ΓΥΣ (Στυλίς)

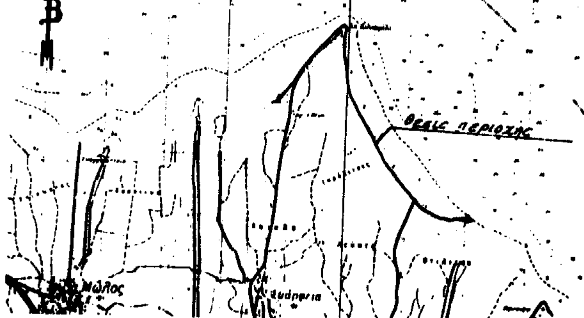


Πίνακας συντεταγμένων των κορυφών και πλευρομετρήσεων των οριογραμμών αιγιαλού-παραλίας

Οριογραμμή	Κορυφές	Συντεταγμένες κορυφών X	Συντεταγμένες κορυφών Y	Πλευρές	Μήκη πλευρών
αιγιαλού	1	20537.00	9083.20		
	2	20292.60	9547.60	1-2	624.65
	3	201[illegible].20	9825.00	2-3	380.77
	4	20004.20	10056.50	3-4	264.30
	5	19934.30	10301.70	4-5	254.97
	6	19877.10	10590.80	5-6	294.12
	7	19842.20	10708.70	6-7	180.42
	8	19877.00	10851.20	7-8	142.37
	9	19868.50	11056.60	8-9	205.46
	10	19839.70	11169.50	9-10	116.51
	11	19822.00	11187.20	10-11	25.03
	12	19799.00	11177.00	11-12	25.16
	13	19698.70	11076.50	12-13	141.28
	14	19400.00	10714.20	13-14	470.19
	15	19300.00	10574.80	14-15	171.56
	16	19200.00	10385.00	15-16	205.70
	17	19000.00	10100.00	16-17	356.41
	18	18954.70	10045.20	17-18	91.10
	19	[illegible]	[illegible]	18-19	51.21

Οριογραμμή	Κορυφές	Συντεταγμένες κορυφών X	Συντεταγμένες κορυφών Y	Πλευρές	Μήκη πλευρών
Παραλίας	1'	20538.00	9078.00		
	2'	20284.60	9541.80	1'-2'	522.7[illegible]
	3'	20120.00	9817.00	2'-3'	320.77
	4'	19985.00	10056.80	3'-4'	266.70
	5'	19925.00	10287.80	4'-5'	234.58
	6'	19867.80	10586.80	5'-6'	294.31
	7'	19851.90	10710.00	6'-7'	125.08
	8'	19867.00	10851.00	7'-8'	142.00
	9'	19858.70	11055.00	8'-9'	203.37
	10'	19830.50	11164.00	9'-10'	112.59
	11'	19819.00	11174.70	10'-11'	15.13
	12'	19804.00	11168.00	11'-12'	17.16
	13'	19705.00	11070.00	12'-13'	138.05
	14'	19406.00	10706.40	13'-14'	471.70
	15'	19308.00	10568.20	14'-15'	169.59
	16'	19208.30	10388.00	15'-16'	205.94
	x	19022.50	10128.00	16'-x	318.06
	17'	19009.00	10093.80	x-17'	41.30
				17'-18'	[illegible]

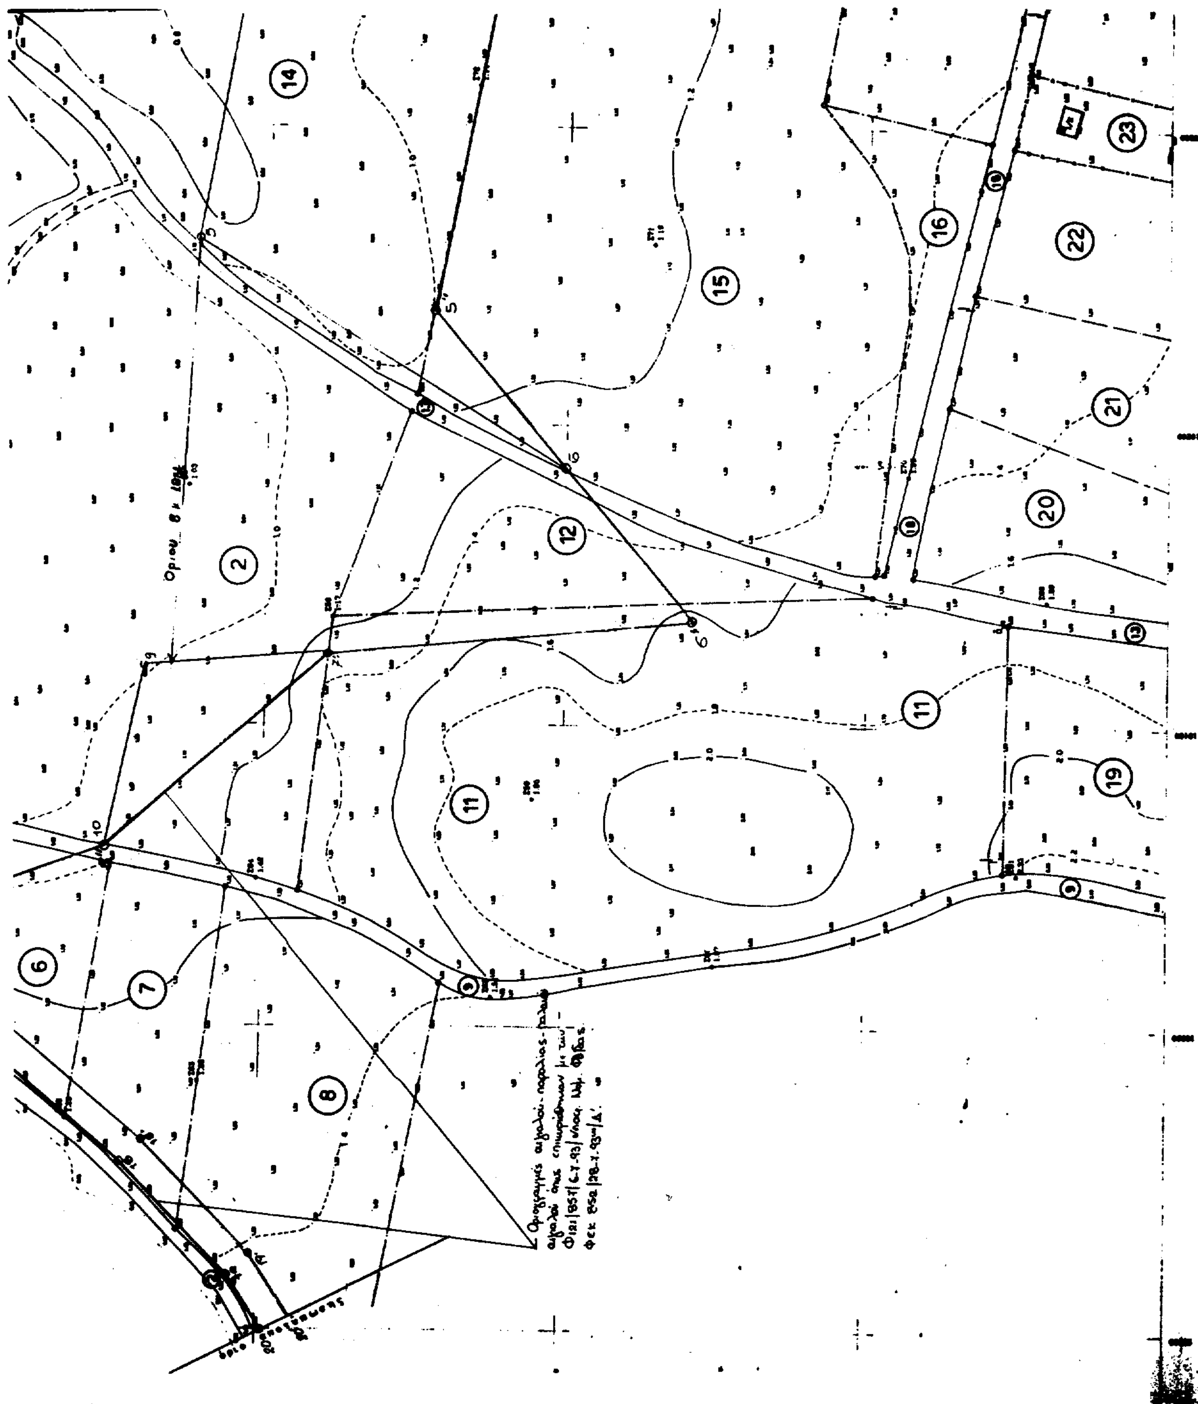

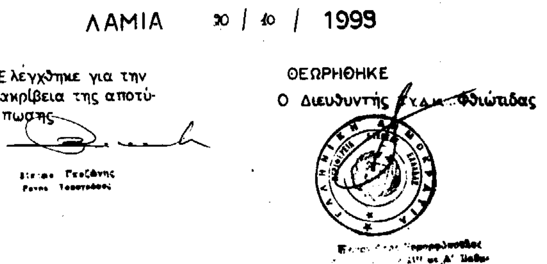

Ηλέγχθη επί τόπου δια τη ακρίβειαν της αποτυπώσεως
Ο
Μηχ/κος της Κ.Ε.Δ
Σπύρος Μήτζης Τ.Μ

18	18954.70	10045.20	17-18	31.10
19	18917.70	10029.80	18-19	51.21
20	18900.00	9997.80	19-20	21.38

Παλαιού αιγιαλού

1''	[illegible]	[illegible]	1''-2''	634.50
2''	[illegible]	9305.30	2''-3''	296.42
3''	19607.20	9640.00	3''-4''	354.61
4''	19373.00	9918.10	4''-5''	144.20
5''	19238.00	9944.30	5''-6''	135.80
6''	19134.40	9857.30	6''-7''	122.21
7''	19123.80	9973.00	7''-8''	97.90
8''	19059.10	10052.20	8''-9''	93.16
9''	19028.00	10140.00		


17'	19009.00	10033.00	16'-17'	41.90
18'	18961.80	10036.00	17'-18'	72.86
19'	18925.00	10008.00	18'-19'	51.69
20'	18904.00	9986.80	19'-20'	24.80


Παλαιός Αιγιαλός

Α	[illegible]	[illegible]
Β	[illegible]	[illegible]
Γ	[illegible]	[illegible]
Δ	[illegible]	[illegible]
Ε	[illegible]	9846.50
Ζ	[illegible]	10112.00
Η	[illegible]	10103.50
9	[illegible]	9997.30

ΕΛΛΗΝΙΚΟ DATUM
ΤΕΤΡΑΓΩΝΙΣΜΟΣ ΠΡΟΒΟΛΗΣ Η Α Τ Τ
ΑΡΧΗ ΣΥΝΤ/ΝΩΝ : ΚΟΣ ΛΑΜΙΑ-ΑΝΘΗΛΗ
φ = 38 40' . λ = - 1 15'

ΙΣΟΔΙΑΣΤΑΣΙΣ 0.4 Μ
ΒΟΗΘΗΤΙΚΕΣ ΚΑΜΠΥΛΕΣ ΙΣΟΔΙΑΣΤΑΣΗΣ 0.20 Μ

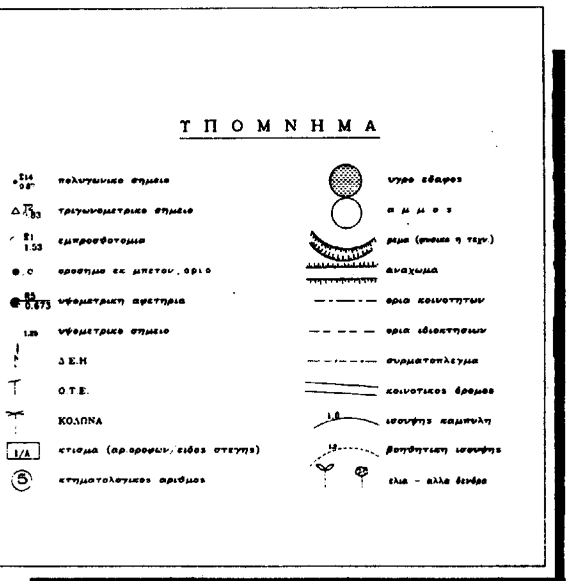

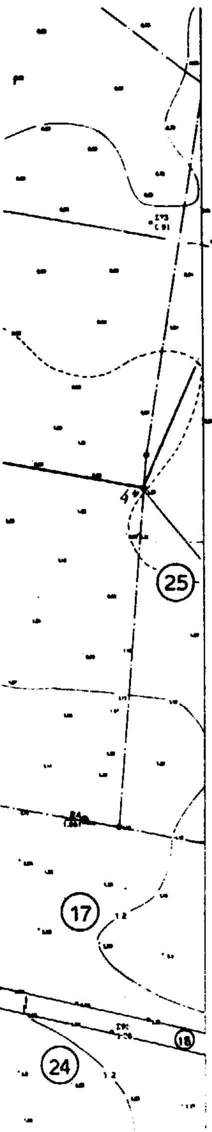

ΛΑΜΙΑ 30 / 10 / 1999

Ελέγχθηκε για την ακρίβεια της αποτύπωσης

Σίσιος Γεζάνης
Τοπογράφος

ΘΕΩΡΗΘΗΚΕ
Ο Διευθυντής Κ.Υ.Δ.Μ. Φθιώτιδας

ΥΠΟΜΝΗΜΑ ΕΠΙΤΡΟΠΗΣ

1) Το παρον τοπογραφικον διαγραμμα συνοδευει την απο 20/10/99 έκθεση της επιτροπής καθορισμού των οριων του αιγιαλού. (αρθρ. 100 του Ν.Δ. 284/88)

2) ———— Κοκκινη 1.2 . . . 19.20 Οριογραμμή αιγιαλού.
———— Κιτρινη 1,2' . . . 19'.20' Οριογραμμή παραλίας.
———— Μηλε. Λ.Θ.Γ.Δ.Ε. . . Β'' 9'' Οριογραμμή παλαιού αιγιαλού.

3) Αι κορυφαι των οριογραμμών εξασφαλίζονται ως σημειούται στους σχετικούς πίνακες από-συντεταγμένες προβολής.


4) Δέν υπάρχουν κτίσματα εις την ζώνην της παραλίας.

Ο ΠΡΟΕΔΡΟΣ

Φώτης Τσιτσόλης
Εφ. ... ΤΠ Α

ΤΑ ΜΕΛΗ

1. Πρασσά Περ.
Τοπογράφος τη Ε.Δ.
2. Νικόλαος Λ. Πατρινός
Υποπλοίαρχος Λ.Σ.

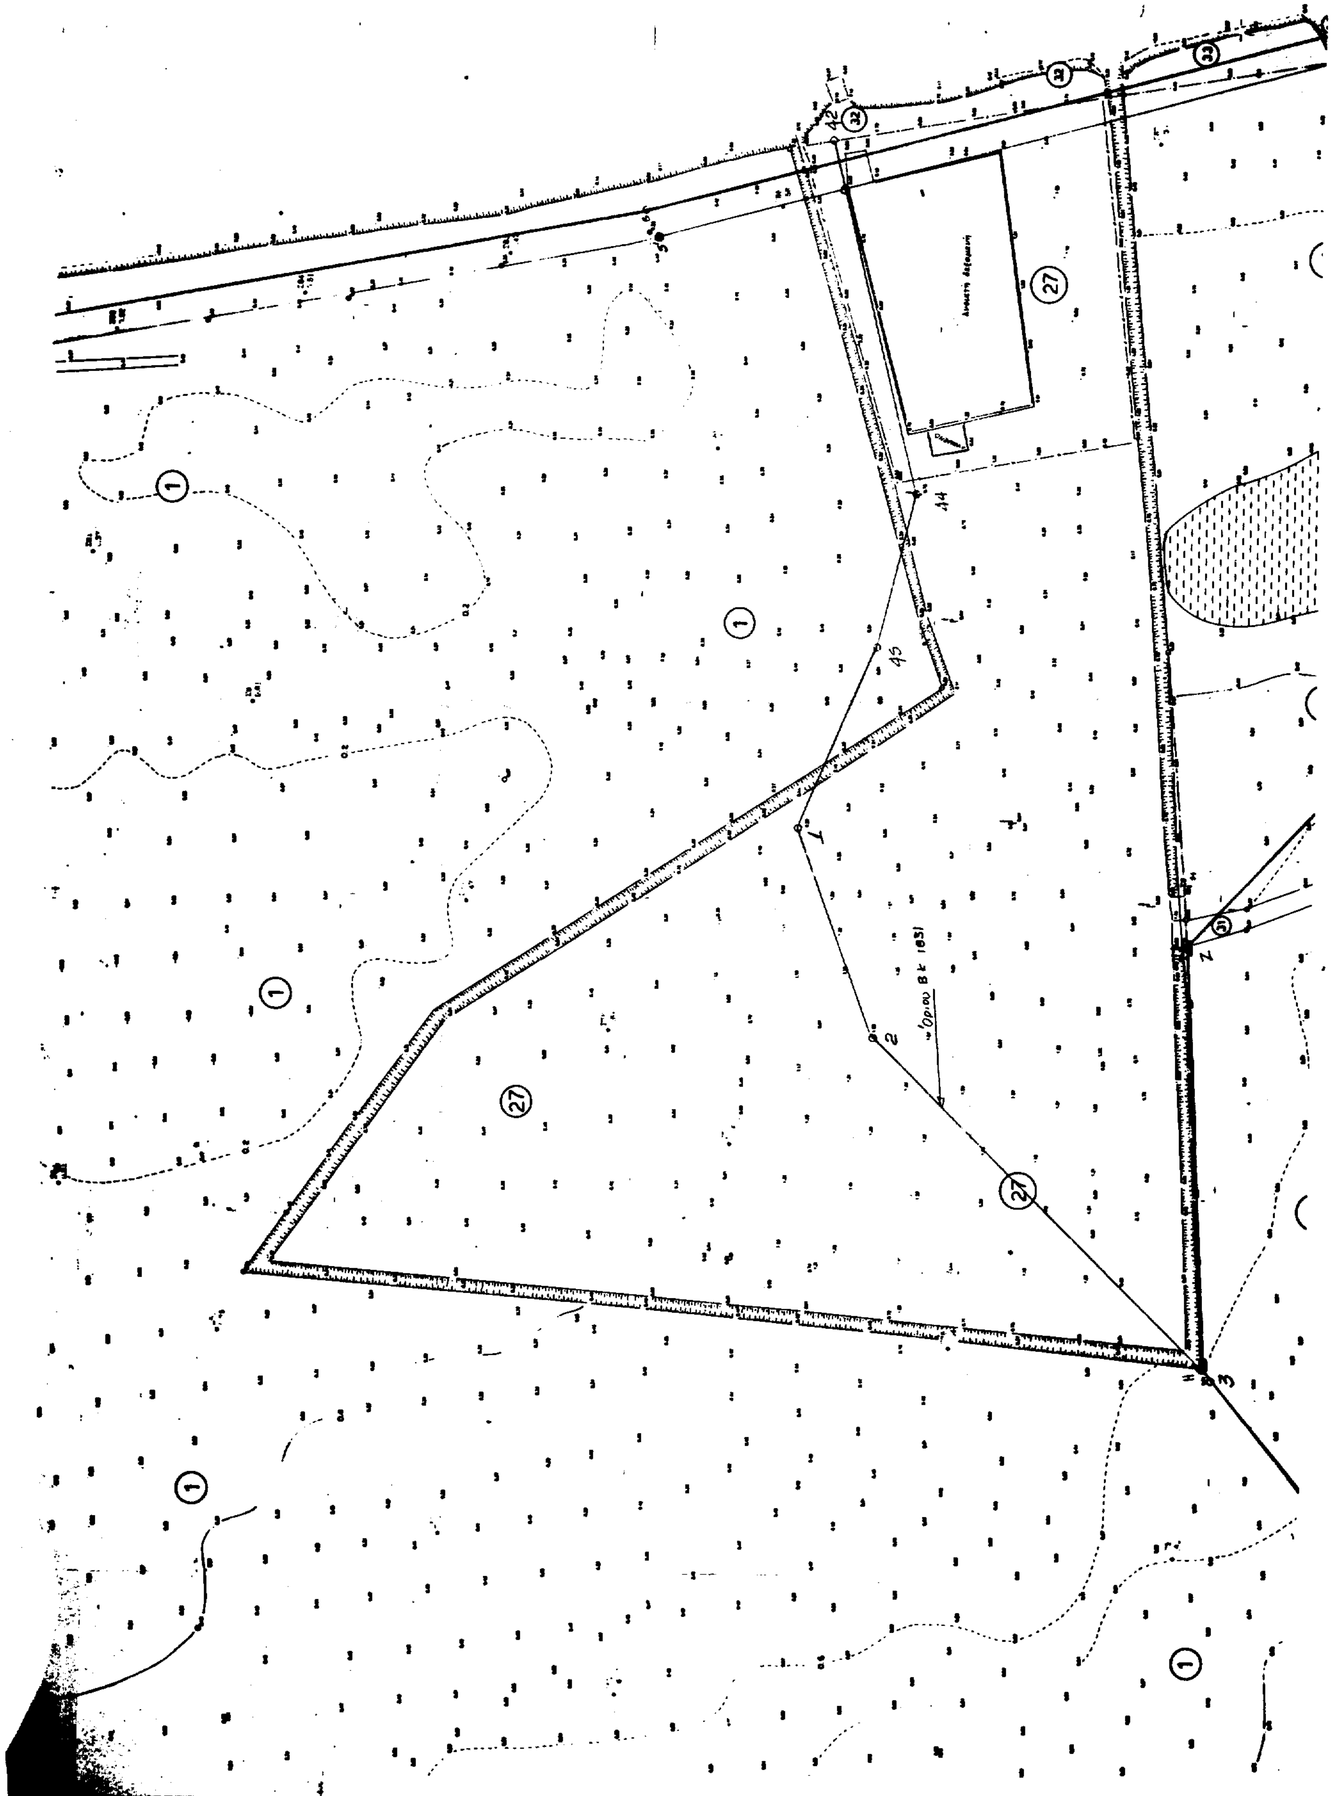

Κ. Ε. Δ.

ΤΟΠΟΓΡΑΦΙΚΟ – ΚΤΗΜΑΤΟΛΟΓΙΚΟ

ΔΙΑΓΡΑΜΜΑ ΔΗΜΟΣΙΩΝ ΑΚΙΝΗΤΩΝ

ΣΤΗ ΠΑΡΑΛΙΑ "ΦΑΡΟΥ" ΣΚΑΡΦΕΙΑΣ

ΛΑΜΙΑΣ

ΔΙΑΝΟΜΗ		
1 / 2 (3) / 4 5 6	ΚΛΙΜΑΚΑ 1 / 1000	
	ΤΟΠΟΓΡΑΦΗ	ΗΜΕΡΟΜΗΝΙΑ
ΑΝΑΔΟΧΟΣ	ΙΩΑΝΝΗΣ ΚΑΡΑΒΑΣ	
ΕΛΕΓΧΟΣ	ΣΠΥΡΟΣ ΜΙΝΤΖΗΣ ΤΟΠ/ΜΗΧ.	20/2/1992
ΘΕΩΡΗΣΗ	ΤΣΟΥΚΝΑΚΗΣ ΑΝΤΩΝΗΣ ΤΟΠ/ΜΗΧ.	20/2/1992
ΕΓΚΡΙΣΗ	ΦΩΤΗΣ ΚΑΛΦΑΡΕΝΤΖΟΣ ΠΡΟΙΣΤ. ΤΕΧΝ. ΥΠΗΡΕΣΙΑΣ ΚΕΔ	21/2/1992

Πίνακας συντεταγμένων των κορυφών και πλευρομετρήσεων των οριογραμμών αιγιαλού-παραλίας

[illegible]	Κορυφές	Συντεταγμένες κορυφών X	Y	Πλευρές	Μήκη πλευρών	[illegible]	Κορυφές	Συντεταγμένες κορυφών X	Y	Πλευρές	Μήκη πλευρών
αιγιαλού	1	[illegible]57.00	9083.80	1-2	624.66	παραλίας	1'	20528.00	9070.00	1'-2'	523.70
	2	20255.80	9547.80	2-3	320.77		2'	20204.00	9541.00	2'-3'	[illegible]
	3	20188.20	9823.00	3-4	264.38		3'	20120.00	9817.00	3'-4'	266.70
	4	20004.[illegible]	10056.50	4-5	254.37		4'	19995.00	10054.80	4'-5'	254.56
	5	19934.30	10301.70	5-6	294.12		5'	19925.00	10297.00	5'-6'	294.31
	6	19877.10	10590.80	6-7	120.42		6'	19867.00	10586.00	6'-7'	125.02
	7	19862.20	10708.70	7-8	142.37		7'	19851.00	10710.00	7'-8'	142.00
	8	19877.00	10851.80	8-9	205.46		8'	19867.00	10851.00	8'-9'	203.57
	9	19868.50	11056.60	9-10	116.51		9'	19850.70	11055.00	9'-10'	112.59
	10	19839.70	11169.50	10-11	25.03		10'	19830.50	11164.00	10'-11'	15.13
	11	19822.00	11187.80	11-12	25.16		11'	19819.00	11174.70	11'-12'	17.46
	12	19799.00	11177.00	12-13	141.29		12'	19804.00	11168.00	12'-13'	138.40
	[illegible]	[illegible]	[illegible]				13'	19706.00	11078.00	[illegible]	471.70

ΤΟΠΟΓΡΑΦΙΚΟΝ ΔΙΑΓΡΑΜΜΑ
ΚΑΘΟΡΙΣΜΟΥ ΟΡΙΩΝ ΑΙΓΙΑΛΟΥ-ΠΑΡΑΛΙΑΣ

ΠΕΡΙΟΧΗ ΠΑΡΑΛΙΑ ΣΚΑΡΦΕΙΑΣ ΕΝΔΙΑΦΕΡΟΜΕΝΟΣ Κ.Ε.Δ.
ΚΟΙΝΟΤΗΤΑ ΣΚΑΡΦΕΙΑΣ
ΕΠΑΡΧΙΑ ΑΤΤΙΚΗΣ
ΑΡΜΟΔΙΑ Κ.Υ. ΦΘΙΩΤΙΔΑΣ
ΝΟΜΑΡΧΙΑ ΑΤΤΙΚΗΣ

ΚΛΙΜΑΞ 1:1.000

ΤΡΙΓΩΝΟΜΕΤΡΙΚΗ ΕΞΑΡΤΗΣΙΣ: Κρατικό Δίκτυο Γ.Υ.Σ.
ΥΨΟΜΕΤΡΙΚΗ ΑΦΕΤΗΡΙΑ Μέση στάθμη θάλασσας
ΚΕΝΤΡΟΥ ΦΥΛΛΟΥ ΧΑΡΤΟΥ

φ= .... λ= ....


ΜΕΘΟΔΟΣ ΑΠΟΤΥΠΩΣΕΩΣ Ταχυμετρία
ΧΡΟΝΟΛΟΓΙΑ ΑΠΟΤΥΠΩΣΕΩΣ
ΥΠΟΜΝΗΜΑ ΣΥΜΒΟΛΩΝ

Κολωνάκια από Beton

Αμμουδιά

Κτίσματα

Ακριβές ... αντίγραφο από το υπάρχον στο αρχείο της Κτηματικής Υπηρεσίας Ν. Φθ/δας
Λαμία 20/10/94
Ο Προϊστάμενος

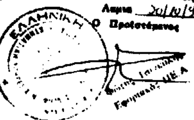



Αθήνα Οκτώβριος 1990
Ο
Συντάξας Μηχανικός


ΕΘΝΙΚΟ ΤΥΠΟΓΡΑΦΕΙΟ
Για τεχνικούς λόγους στο σχεδιάγραμμα έγινε σμίκρυνση κατά ποσοστό 29 %

ΙΩΑΝΝΗΣ ΚΑΡΑΒΑΣ
Τοπ/μηχ.

ΑΠΟΣΠΑΣΜΑ ΦΧ 1:50.000 ΓΥΣ (Στυλίς)

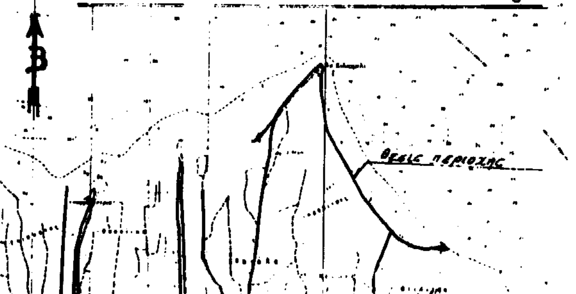

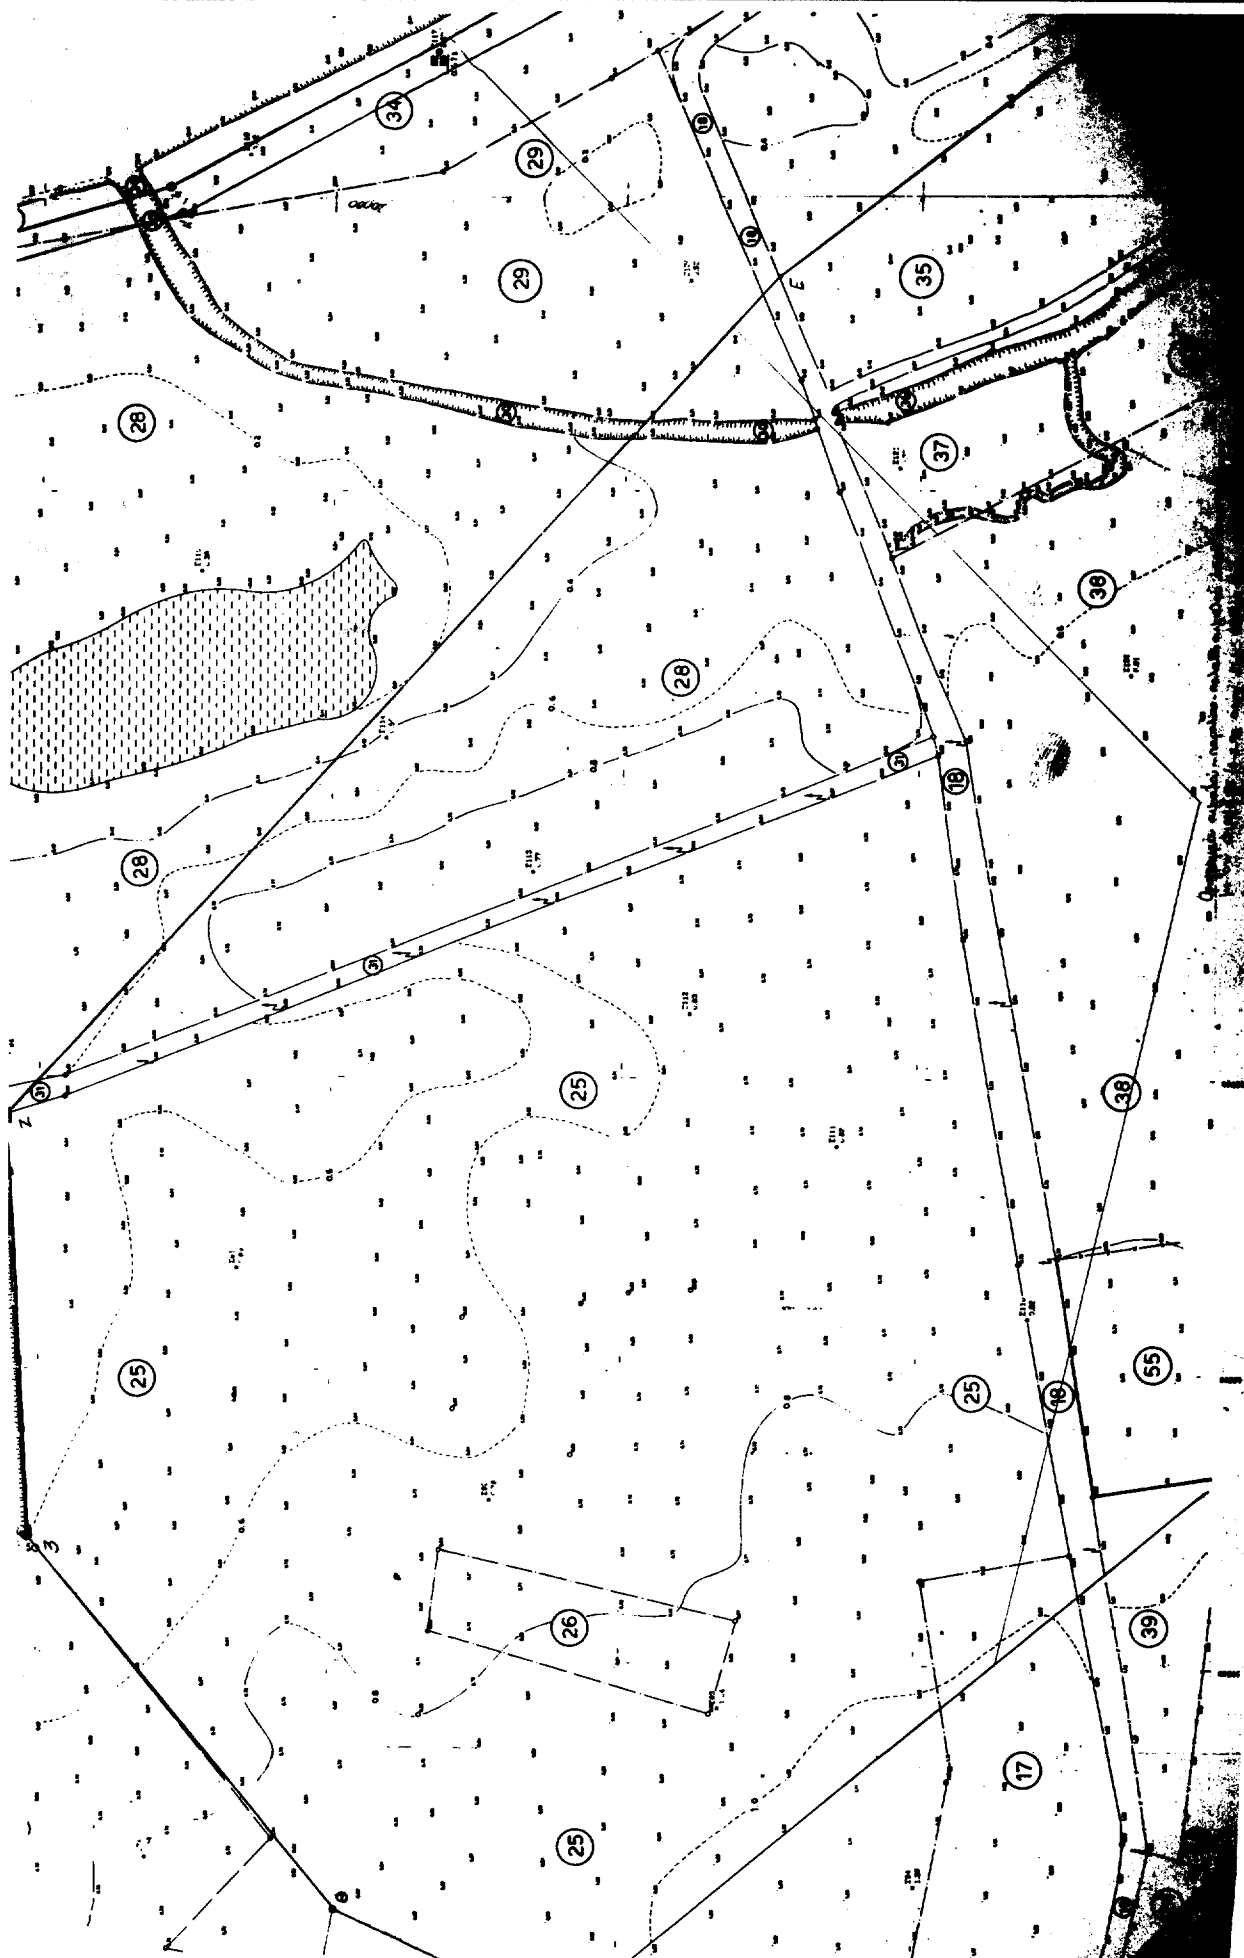
34
29
29
35
28
37
36
28
28
31
18
25
38
25
55
26
39
17
25

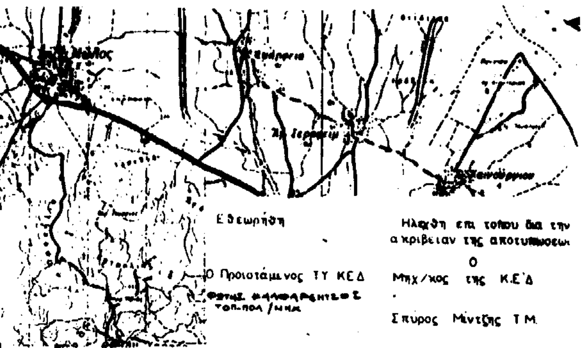

ΛΑΜΙΑ 20/10/1999

Ελέγχθηκε για την ακρίβεια της αποτύπωσης

ΘΕΩΡΗΘΗΚΕ
Ο Διευθυντής ΤΥ.Δ.Κ. Φθιώτιδας



ΥΠΟΜΝΗΜΑ ΕΠΙΤΡΟΠΗΣ

1) Το παρόν τοπογραφικόν διάγραμμα συνοδεύει την από 20/10/99 έκθεση της επιτροπής καθορισμού των ορίων του αιγιαλού. (αρθρ. 100 του π.δ. 284/88)

2) ——— Κόκκινη 1,2....19,20 οριογραμμή αιγιαλού
——— Κίτρινη 1',2'....19',20' οριογραμμή παραλίας
——— Μαύρη Α,Β,Γ,Δ,... 8",9" οριογραμμή παλαιού

3) Αι κορυφαί των οριογραμμών ...

4) Δεν υπάρχουν ...

αιγιαλός				
13	19659.70	11076.50	13-14	470.19
14	19400.00	10714.20	14-15	171.56
15	19300.00	10574.80	15-16	205.74
16	19200.00	10395.00	16-17	356.41
17	19000.00	10100.00	17-18	71.10
18	18954.70	10045.20	18-19	51.21
19	18917.70	10009.80	19-20	21.38
20	18900.00	9997.80		


παλαιού αιγιαλού				
1"	20165.00	9369.00	1"-2"	624.20
2"	19[illegible]	9505.30	2"-3"	296.42
3"	19607.80	9640.00	3"-4"	354.61
4"	19379.80	9318.10	4"-5"	144.20
5"	19238.00	9944.30	5"-6"	135.80
6"	19134.40	9857.90	6"-7"	122.21
7"	19123.20	9979.00	7"-8"	97.30
8"	19059.10	10052.20	8"-9"	93.15
9"	19028.00	10140.00		


Παραλία				
13'	19706.00	11078.00	13'-14'	471.70
14'	19406.30	10706.40	14'-15'	169.59
15'	19308.00	10568.20	15'-16'	205.90
16'	19208.00	10388.00	16'-x	318.00
x	19032.50	10128.00	x-17'	41.50
17'	19009.00	10093.00	17'-18'	72.00
18'	18961.00	10038.00	18'-19'	51.69
19'	18925.00	10002.00	19'-20'	24.00
20'	18904.00	9988.00		


ΠΑΛΑΙΟΣ ΑΙΓΙΑΛΟΣ		
Α	20420.00	9071.00
Β	20295.50	9322.30
Γ	20186.50	9511.20
Δ	20085.00	9700.00
Ε	19[illegible]12.50	98[illegible]9.50
Ζ	19[illegible].00	10112.00
Η	19542.50	10103.50
Θ	19414.50	9937.30

ΕΛΛΗΝΙΚΟ DATUM
ΤΕΤΡΑΓΩΝΙΣΜΟΣ ΠΡΟΒΟΛΗΣ ΗΑΤΤ
ΑΡΧΗ ΣΥΝΤ/ΝΩΝ ΚΦΧ ΛΑΜΙΑ-ΑΜΦΙΣΣΑ
φ = 38 48 , λ = -1 15

ΙΣΟΔΙΑΣΤΑΣΙΣ 0.40 Μ
ΒΟΗΘΗΤΙΚΕΣ ΚΑΜΠΥΛΕΣ ΙΣΟΔΙΑΣΤΑΣΗΣ 0.20 Μ

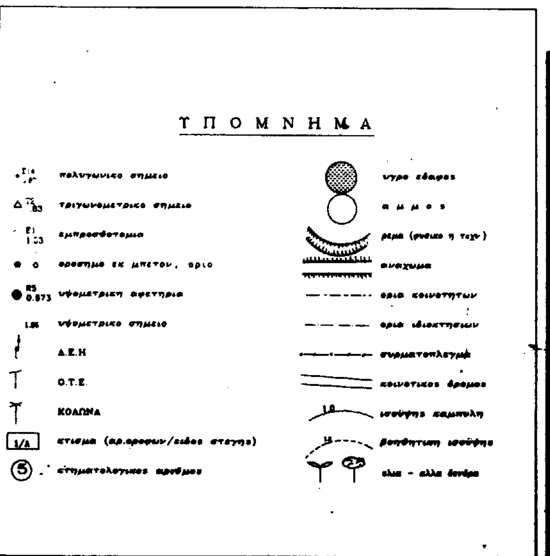

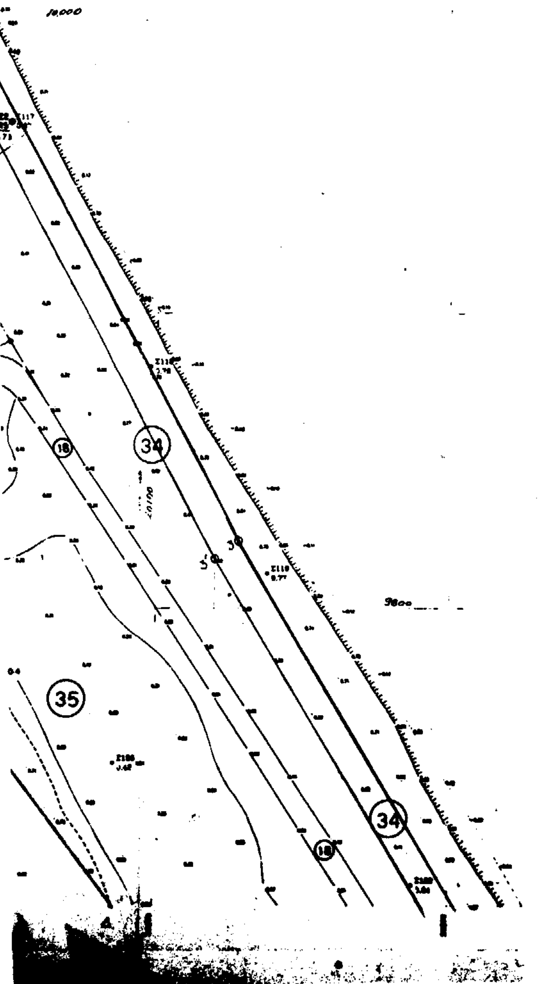

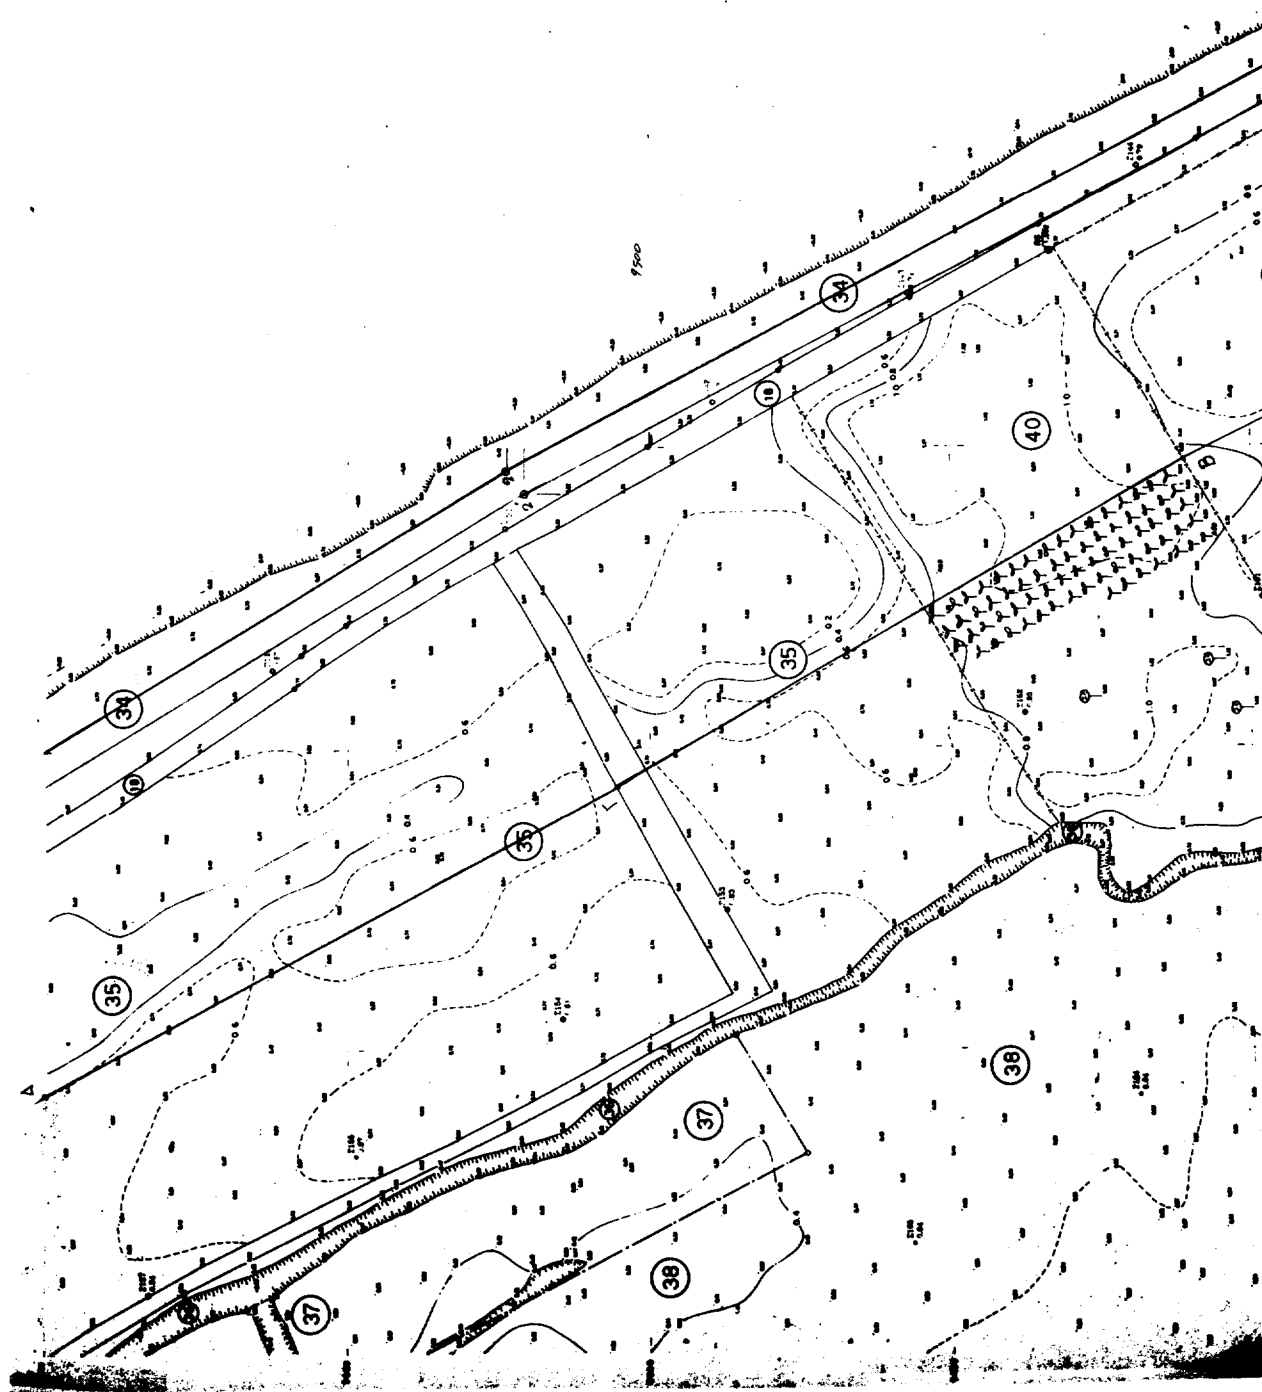
34
34
35
35
35
37
37
38
38
40
18
19
Β
Δ

Κ. Ε. Δ.

ΤΟΠΟΓΡΑΦΙΚΟ – ΚΤΗΜΑΤΟΛΟΓΙΚΟ

ΔΙΑΓΡΑΜΜΑ ΔΗΜΟΣΙΩΝ ΑΚΙΝΗΤΩΝ

ΣΤΗ ΠΑΡΑΛΙΑ "ΦΑΡΟΥ" ΣΚΑΡΦΕΙΑΣ

ΛΑΜΙΑΣ

ΔΙΑΝΟΜΗ: 1, 2, 3, 4, 5, (6)

ΚΛΙΜΑΚΑ 1 / 1000

	ΤΟΠΟΓΡΑΦΗ	ΗΜΕΡΟΜΗΝΙΑ
ΑΝΑΔΟΧΟΣ	ΙΩΑΝΝΗΣ ΚΑΡΑΒΑΣ	
ΕΛΕΓΧΟΣ	ΣΠΥΡΟΣ ΜΙΝΤΖΗΣ Τοπ/μηχ.	20/2/1992
ΘΕΩΡΗΣΗ	ΑΝΤΩΝΗΣ ΤΣΟΥΕΝΗΣ Τοπ/μηχ	20/2/1992
ΕΓΚΡΙΣΗ	ΦΩΤΗΣ ΚΑΛΦΑΔΕΝΤΖΟΣ ΠΡΟΙΣΤ. ΤΕΧΝ.ΥΠΗΡΕΣΙΑΣ ΚΕΔ	21/2/1992

Πίνακας συντεταγμένων των κορυφών και πλευρομετρήσεων των οριογραμμών αιγιαλού-παραλίας

Αιγιαλού

Κορυφή	Συντεταγμένες Κορυφών X	Y	Πλευρά	Μήκος Πλευράς
1	20637.00	9083.80	1-2	524.66
2	20282.60	9347.90	2-3	380.77
3	20128.20	9823.00	3-4	264.80
4	20004.20	10036.50	4-5	284.97
5	19934.30	10301.70	5-6	294.12
6	19877.10	10590.20	6-7	120.42
7	19862.20	10709.70	7-8	142.37
8	19877.00	10851.30	8-9	205.48
9	19868.50	11056.40	9-10	116.51
10	19839.70	11169.50	10-11	25.03
11	19822.00	11187.80	11-12	25.16
12	19799.00	11177.60	12-13	141.28
13	19659.70	11078.50	13-14	470.19
14	19400.00	10714.20	14-15	171.66
15	19300.00	10574.80	15-16	205.74

Παραλίας

Κορυφή	Συντεταγμένες Κορυφών X	Y	Πλευρά	Μήκος Πλευράς
1'	20500.00	9070.00	1'-2'	528.70
2'	20284.00	9541.00	2'-3'	380.77
3'	20120.00	9817.00	3'-4'	266.71
4'	19995.00	10064.00	4'-5'	254.52
5'	19925.00	10297.30	5'-6'	294.31
6'	19867.00	10586.00	6'-7'	125.02
7'	19851.90	10710.00	7'-8'	142.00
8'	19887.00	10851.[illegible]	8'-9'	203.37
9'	19858.70	11055.00	9'-10'	112.59
10'	19830.50	11164.00	10'-11'	15.13
11'	19819.00	11174.70	11'-12'	17.46
12'	19804.00	11168.00	12'-13'	138.03
13'	19706.00	11078.00	13'-14'	471.70
14'	19406.00	10706.40	14'-15'	169.59
15'	19308.00	10568.[illegible]	15'-16'	205.94
16'	19208.[illegible]	10388.00		

ΤΟΠΟΓΡΑΦΙΚΟΝ ΔΙΑΓΡΑΜΜΑ ΚΑΘΟΡΙΣΜΟΥ ΟΡΙΩΝ ΑΙΓΙΑΛΟΥ-ΠΑΡΑΛ[ΙΑΣ]

ΠΕΡΙΟΧΗ ΠΑΡΑΛΙΑ ΣΚΑΡΦΕΙΑΣ ΕΝΔΙΑΦΕΡΟΜΕΝΟΣ Κ.Ε.Δ.
ΚΟΙΝΟΤΗΤΑ ΣΚΑΡΦΕΙΑΣ
ΕΠΑΡΧΙΑ ΑΤΤΙΚΗΣ
ΑΡΜΟΔΙΑ Κ.Υ. ΦΘΙΩΤΙΔΑΣ
ΝΟΜΑΡΧΙΑ ΑΤΤΙΚΗΣ

ΚΛΙΜΑΞ 1:1.000
ΙΣΟΔΙΑΣΤΑΣΙΣ ....

ΤΡΙΓΩΝΟΜΕΤΡΙΚΗ ΕΞΑΡΤΗΣΙΣ: Κρατικό Δίκτυο Γ.Υ.Σ.
ΥΨΟΜΕΤΡΙΚΗ ΑΦΕΤΗΡΙΑ Μέση στάθμη θάλασσας
ΚΕΝΤΡΟΥ ΦΥΛΛΟΥ ΧΑΡΤΟΥ

φ=........ λ=..........

ΜΕΘΟΔΟΣ ΑΠΟΤΥΠΩΣΕΩΣ Ταχυμετρία
ΧΡΟΝΟΛΟΓΙΑ ΑΠΟΤΥΠΩΣΕΩΣ
ΥΠΟΜΝΗΜΑ ΣΥΜΒΟΛΩΝ


Ακριβές ... αντίγραφο από το υπάρχον στο αρχείο της Νομαρχιακής ... Αθήνα 30/10/92 Ν. Φθ/ιδας. Ο Προϊστάμενος

⊠ Κολωνάκια από Beton
Αμμουδιά
Κτίσματα

Αθήνα Οκτώβριος 1990
Ο
Συντάξας Μηχανικός

ΙΩΑΝΝΗΣ ΚΑΡΑΒΑΣ
ΤΟΠ. ΜΗΧ.

ΑΠΟΣΠΑΣΜΑ ΦΧ. 1:50.000 Γ.Υ.Σ. (Στυλίς)

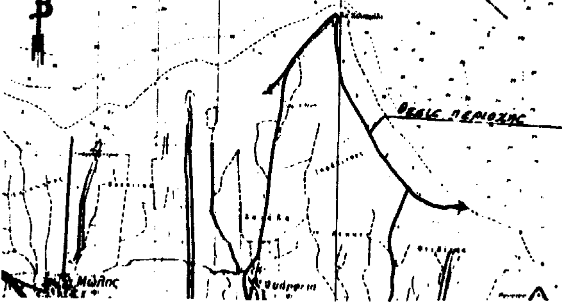

42
41
42
41
43
38
43
43
45
44

Εθεωρήθη

Ο Προϊστάμενος Τ.Υ. ΚΕΔ

Ηλέγχθη επί τόπου ως προς την ακρίβειαν της αποτυπώσεως

Ο Μηχ/κος της Κ.Ε.Δ.

Σπύρος Μήντζης Τ.Μ.

ΛΑΜΙΑ 20 / 10 / 1999

Ελέγχθηκε για την ακρίβεια της αποτύπωσης



ΘΕΩΡΗΘΗΚΕ
Ο Διευθυντής Τ.Υ.Δ.Κ. Φθιώτιδας



ΕΘΝΙΚΟ ΤΥΠΟΓΡΑΦΕΙΟ
Σμίκρυνση στο σχεδιάγραμμα ... %

ΥΠΟΜΝΗΜΑ ΕΠΙΤΡΟΠΗΣ

1) Το παρόν τοπογραφικόν διάγραμμα συνοδεύει την από 20/10/99 έκθεση της επιτροπής καθορισμού των ορίων του αιγιαλού. (άρθρ. 100 του Π.Δ. 284/88)

2) ——— Κόκκινη 1,2 ... 19,20 οριογραμμή αιγιαλού.
——— Κίτρινη 1',2' ... 19',20' οριογραμμή παραλίας.
——— Μπλε Α,Β,Γ,Δ,Ε, ... Β'' 9'' οριογραμμή παλαιού αιγιαλού.

3) Αι κορυφαί των οριογραμμών εξασφαλίζονται ως σημειούται εκτός εδαφικώς, είναι από αντιστοιχίες Μπλε.

4) Δεν υπάρχουν κτίσματα εις την ζώνην της παραλίας.

Ο ΠΡΟΕΔΡΟΣ

ΤΑ ΜΕΛΗ

1.

2.

15	19300.00	10574.80	[illegible]	[illegible]
16	19200.00	10385.00	15-16	205.74
17	19000.00	10100.00	16-17	[illegible]
18	18854.70	10045.80	17-18	[illegible]
19	18917.70	10009.80	18-19	51.21
20	18900.00	9997.80	19-20	21.30
1''	[illegible]	[illegible]	1''-2''	[illegible]
2''	[illegible]	[illegible]	2''-3''	296.42
3''	19807.80	[illegible]	3''-4''	[illegible]
4''	[illegible]	9918.10	4''-5''	144.80
5''	[illegible]	9944.30	5''-6''	135.80
6''	19134.40	9857.90	6''-7''	122.81
7''	19128.20	[illegible]	7''-8''	97.30
8''	19059.10	10058.20	8''-9''	93.16
9''	19028.00	10140.00		

Παλαιού αιγιαλού

15'	19300.00	[illegible]	[illegible]	[illegible]
16'	19208.[illegible]	[illegible]	15'-16'	205.9[illegible]
x	19033.[illegible]	10128.[illegible]	16'-x	[illegible]
17'	19009.[illegible]	[illegible]	x-17'	41.30
18'	18961.80	[illegible]	17'-18'	[illegible]
19'	18925.00	10002.00	18'-19'	51.49
20'	18904.00	[illegible]	19'-20'	24.[illegible]


Παραλίας


Παλαιός Αιγιαλός

Α	20.420,00	9.071,00
Β	20.255,50	9.322,30
Γ	20.136,50	9.511,20
Δ	20.085,00	9.700,00
Ε	19.592,50	9.849,50
Ζ	19.687,00	10.112,00
Η	19.542,50	10.103,50
Θ	19.414,50	9.997,30

ΕΛΛΗΝΙΚΟ DATUM
ΤΕΤΡΑΓΩΝΙΚΗΣ ΠΡΟΒΟΛΗΣ ΗΑΤΤ
ΑΡΧΗ ΣΥΝΤ/ΝΩΝ : ΣΟΚ ΛΑΜΙΑ-ΑΜΦΙΣΣΑ
φ = 38° 45', λ = - 1° 15'

ΙΣΟΔΙΑΣΤΑΣΙΣ 0.40 Μ
ΒΟΗΘΗΤΙΚΕΣ ΚΑΜΠΥΛΕΣ ΙΣΟΔΙΑΣΤΑΣΗΣ 0.20 Μ

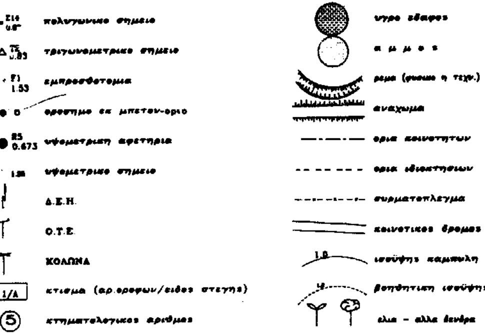

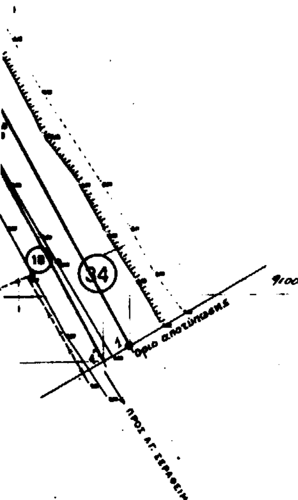

Αριθ. 3970 (2)

Κήρυξη ως αναδασωτέας έκτασης εμβαδού 1,060 στρεμμάτων στη θέση «Σκουπιδότοπος» της περιφέρειας Δήμου Αταλάντης, Δημ. Διαμ. Τραγάνας του Νομού Φθιώτιδας.

Ο ΓΕΝΙΚΟΣ ΓΡΑΜΜΑΤΕΑΣ
ΠΕΡΙΦΕΡΕΙΑΣ ΣΤΕΡΕΑΣ ΕΛΛΑΔΑΣ

Έχοντας υπόψη:

1. Τις διατάξεις της παρ. 3 του άρθρου 117 του Συντάγματος.

2. Τις διστάζεις του Ν. 2503/97 «Διοίκηση, οργάνωση, στελέχωση της Περιφέρειας κ.λπ.».

3. Τις διατάξεις του Ν. 998/79 «Περί προστασίας των δασών και των δασικών εν γένει εκτάσεων της Χώρας» και συγκεκριμένα:

α. Του άρθρου 41 παρ. 1, β. του άρθρου 38 παρ. 1.

4. Τις διαταγές του Υπουργείου Γεωργίας:

α. 160417/1180/8-7-80.

β. 182447/3049/24-9-80.

5. Τις διατάξεις του άρθρου 29 του Ν. 2081/1992.

6. Την αριθ. 5910 23/7/99 απόφαση του Γεν. Γραμματέα Στ. Ελλάδας «Μεταβίβαση αρμοδιοτήτων στους Προϊσταμένους των Δασικών Υπηρεσιών.

7. Την αριθ. 5048/25.11.99 πρόταση του Δασαρχείου Αταλάντης από την οποία προκύπτει ότι η έκταση που αναφέρεται στο θέμα είχε κατά το χρόνο της καταστροφής της που έγινε από πυρκαγιά την 12.10.1999 δασικό χαρακτήρα, κατά την έννοια του άρθρου 3 παρ. 1 Ν. 998/79 και ως εκ τούτου επιβάλλεται η κήρυξή της ως αναδασωτέας, αποφασίζουμε:

Κηρύσσουμε αναδασωτέα με σκοπό την επανεγκατάσταση, με φυσική ή τεχνική αναγέννηση, της δασικής βλάστησης που καταστράφηκε από πυρκαγιά την 12.10.1999, την δημόσια δασική έκταση εμβαδού ενός στρέμματος και εξήντα τετραγωνικών μέτρων που βρίσκεται στη θέση «Σκουπιδότοπος» περιφέρειας Δήμου Αταλάντης, Δημ. Διαμ. Τραγάνας του Νομού Φθιώτιδας και προσδιορίζεται από τα στοιχεία Α-Β-Γ-Δ-Ε-Α όπως φαίνονται στο συνημμένο διάγραμμα, το οποίο αποτελεί αναπόσπαστο μέρος της αποφάσεως αυτής και έχει όρια:

Ανατολικά: Με αγροτοδασικό δρόμο και πέραν αυτού με δημόσια έκταση δασικού χαρακτήρα.

Δυτικά: Με κοίτη ρέμματος Ρεβενίκου.

Βόρεια: Με δημόσια έκταση δασικού χαρακτήρα (πλευρά Γ-Δ).

Νότια: Με κοίτη ρέμματος.

Η απόφαση αυτή ισχύει από της κοινοποιήσεώς της αρμοδίως (άρθρο 41 Νόμου 998/79) και προ της δημοσιεύσεώς της στην Εφημερίδα της Κυβερνήσεως (άρθρ. 37 Ν. 3200/55).


Η παρούσα απόφαση να δημοσιευθεί στην Εφημερίδα της Κυβερνήσεως.

Λαμία, 2 Δεκεμβρίου 1999


Με εντολή Γενικού Γραμματέα Περιφέρειας
Ο Διευθυντής Δασών Ν. Φθιώτιδας
ΔΗΜΗΤΡΙΟΣ ΤΣΟΥΤΣΟΣ

ΤΟΠΟΓΡΑΦΙΚΟ ΔΙΑΓΡΑΜΜΑ

Καείσας δημόσιας δασικής έκτασης στη θέση Σκουπιδότοπος Κοινότητας περιφέρειας Τραγάνας Δήμου Αταλάντης Εμβαδού 1,060 στρεμ.
Για την κήρυξή της ως αναδασωτέας

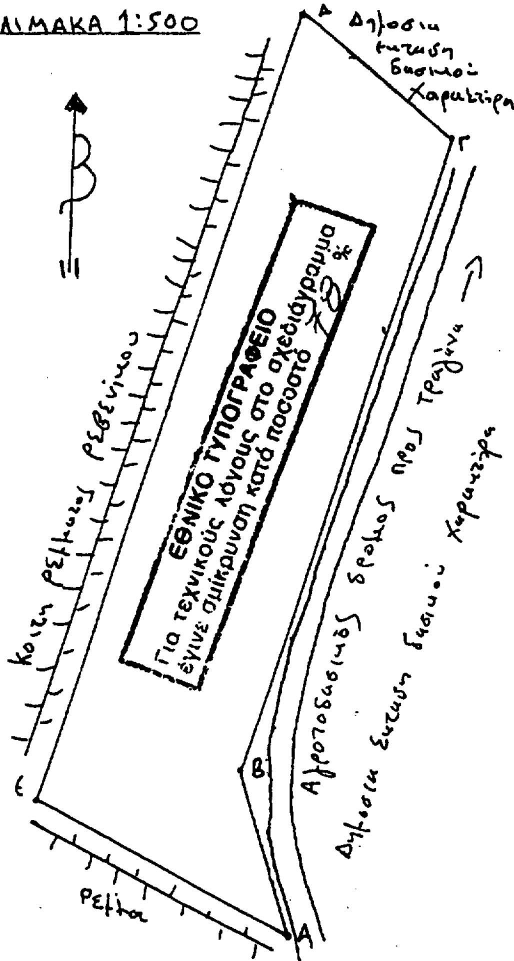

ΠΡΟΣΑΝΑΤΟΛΙΣΤΙΚΟ ΔΙΑΓΡΑΜΜΑ
ΑΠΟΣΠΑΣΜΑ ΦΥΛΟΥ ΧΑΡΤΟΥ ΓΥΣ 1:5000 5389/7

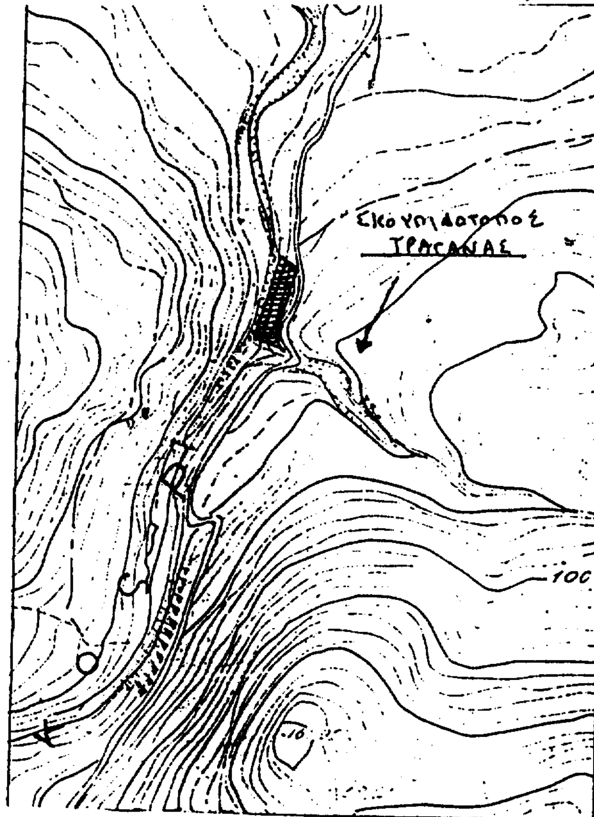


ΑΠΟΣΤΑΣΕΙΣ Κ' ΓΩΝΙΕΣ ΜΕΤΑΞΥ ΤΩΝ ΣΗΜΕΙΩΝ
Α->Β 380° - 15μ
Β->Γ 19° - 52μ
Γ->Δ 340° - 16μ
Δ->Ε 218° - 70μ
Ε->Α 132° - 24μ

ΥΠΟΜΝΗΜΑ


Α-Β-Γ-Δ-Ε-Α Τοπογραφικό διάγραμμα Καείσας έκτασης Εμβαδού 1,060 στρεμ.

Καείσα έκταση


Ανήκει στην αριθ. 3930/99 απόφαση μας
Λαμία 3-12-1999
Ο Δ/ντής Δασών

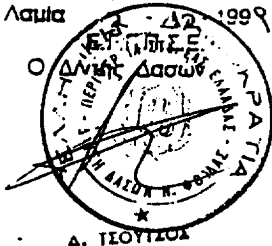

ΘΕΩΡΗΘΗΚΕ
Λαμία 21-12-1999
-Ο-
Δ/ντής Δασών

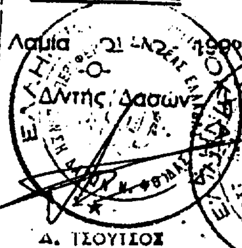

ΕΛΕΓΧΘΗΚΕ
Αταλάντη 25-11-1999
-Ο-
Δασάρχης

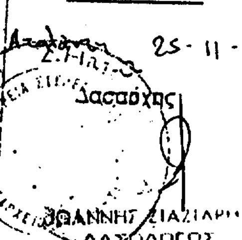

Αταλάντη 25-11-1999
-Ο-
Συντάκτης